RefNr	Revisionshinweis	Datum	Unterschrift	Geprüft

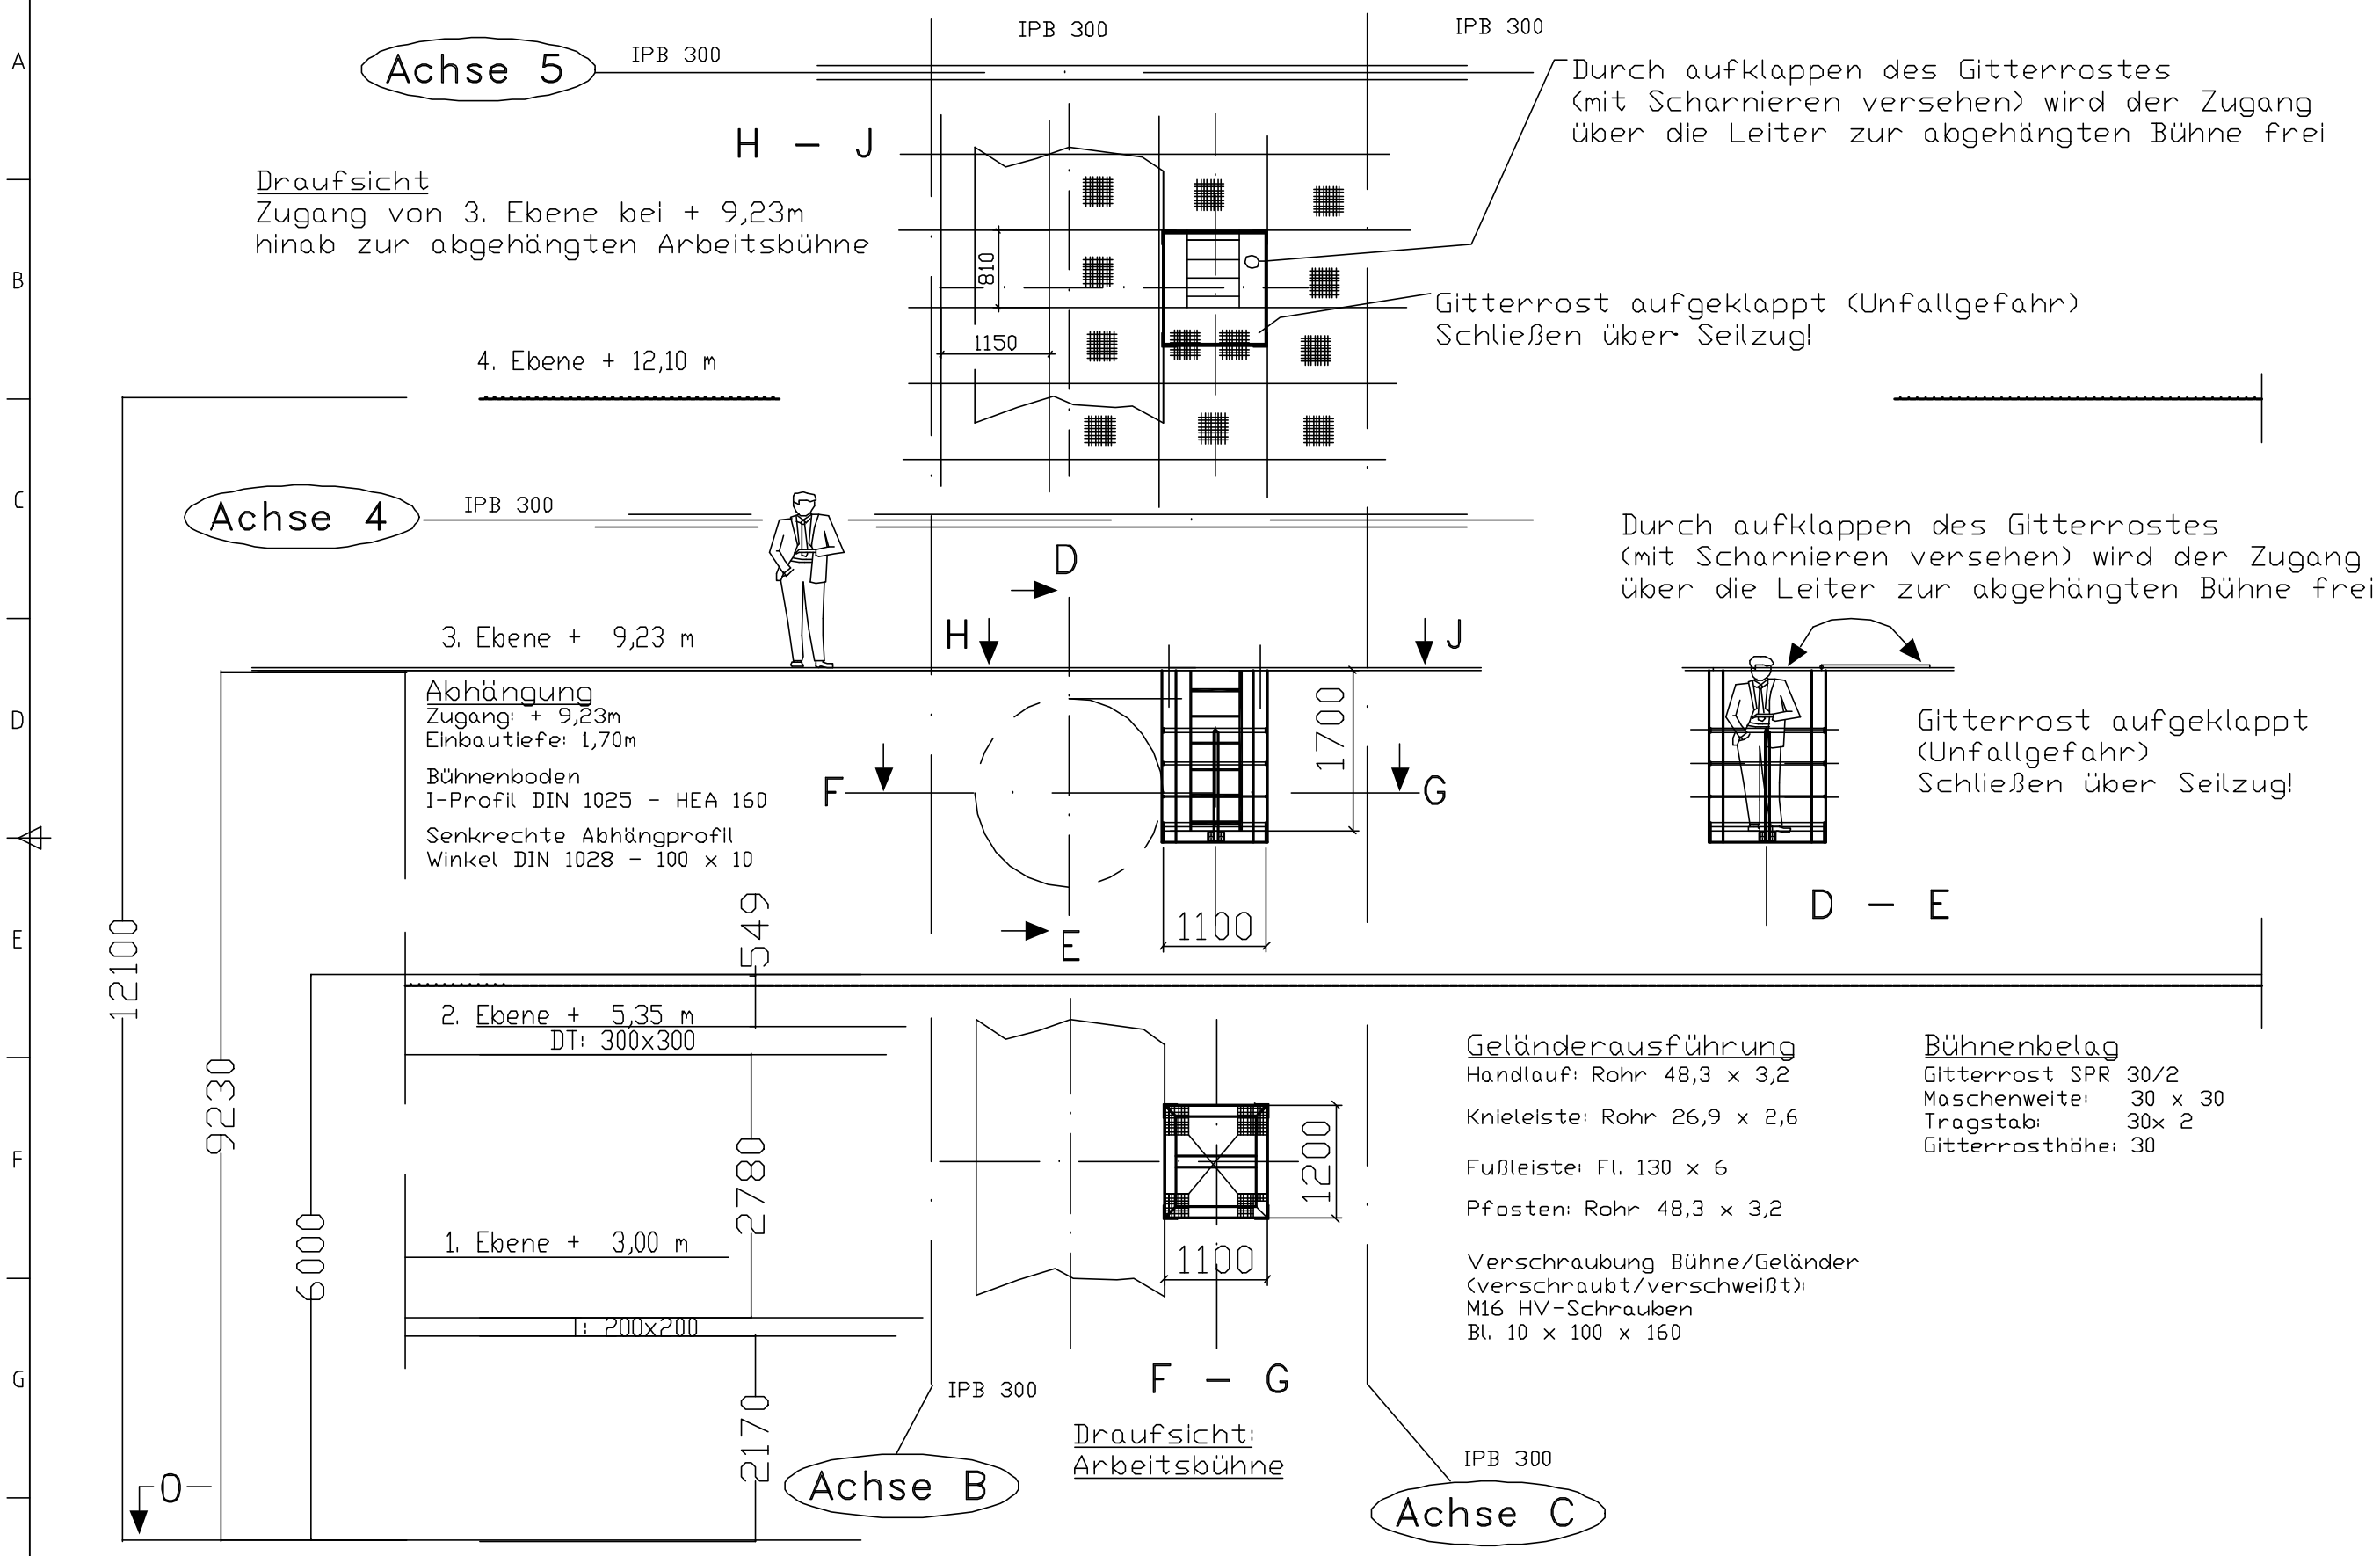

Da die bestehende Trägerkonstruktion (Statik) weder durch Schweißen noch Bohren geschwächt werden darf, sollte die Arbeitsbühnenabhängung durch Klemm- und Verbindungssysteme der Firma Lindapter GmbH realisiert werden
Da für diese Systeme baurechtliche Zulassungsbescheide vorliegen!

ArtikelrefMenge	Titel/Name, Kennzeichnung, Material, Bemaßung usw.			Artikel-Nr./Referenz	
Konstruiert von W. Knell	Geprüft von	Genehmigt von - Datum	Dateiname ABHAENG1	Datum 25/04/06	Skala 1:50
Begehungskonzept KH	Bühnen-Abhängung von 9,23m				
	K-HarpenABHÄNG1			Ausgabe 2	Blatt 1/2